


План этажа (части этажа)

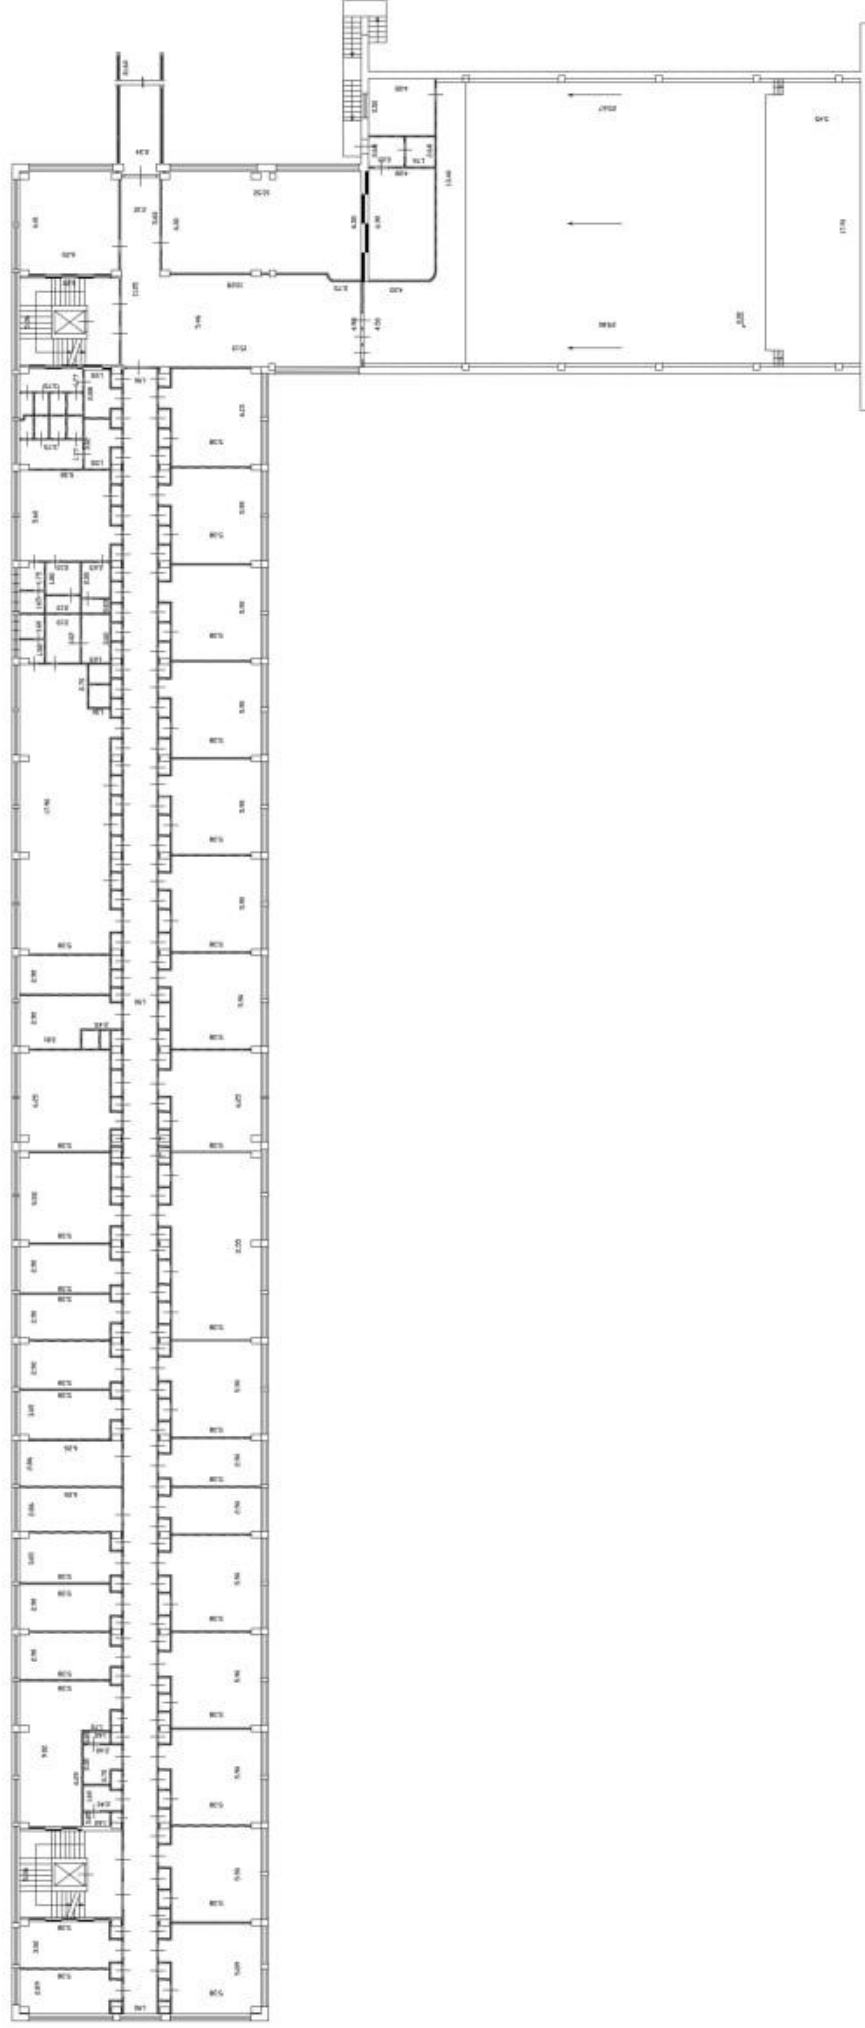

2 этаж



Условные обозначения:
— перегородки
— стены с дверью и окном
— лестница
3.5.7 — планировка помещений
Масштаб 1:100