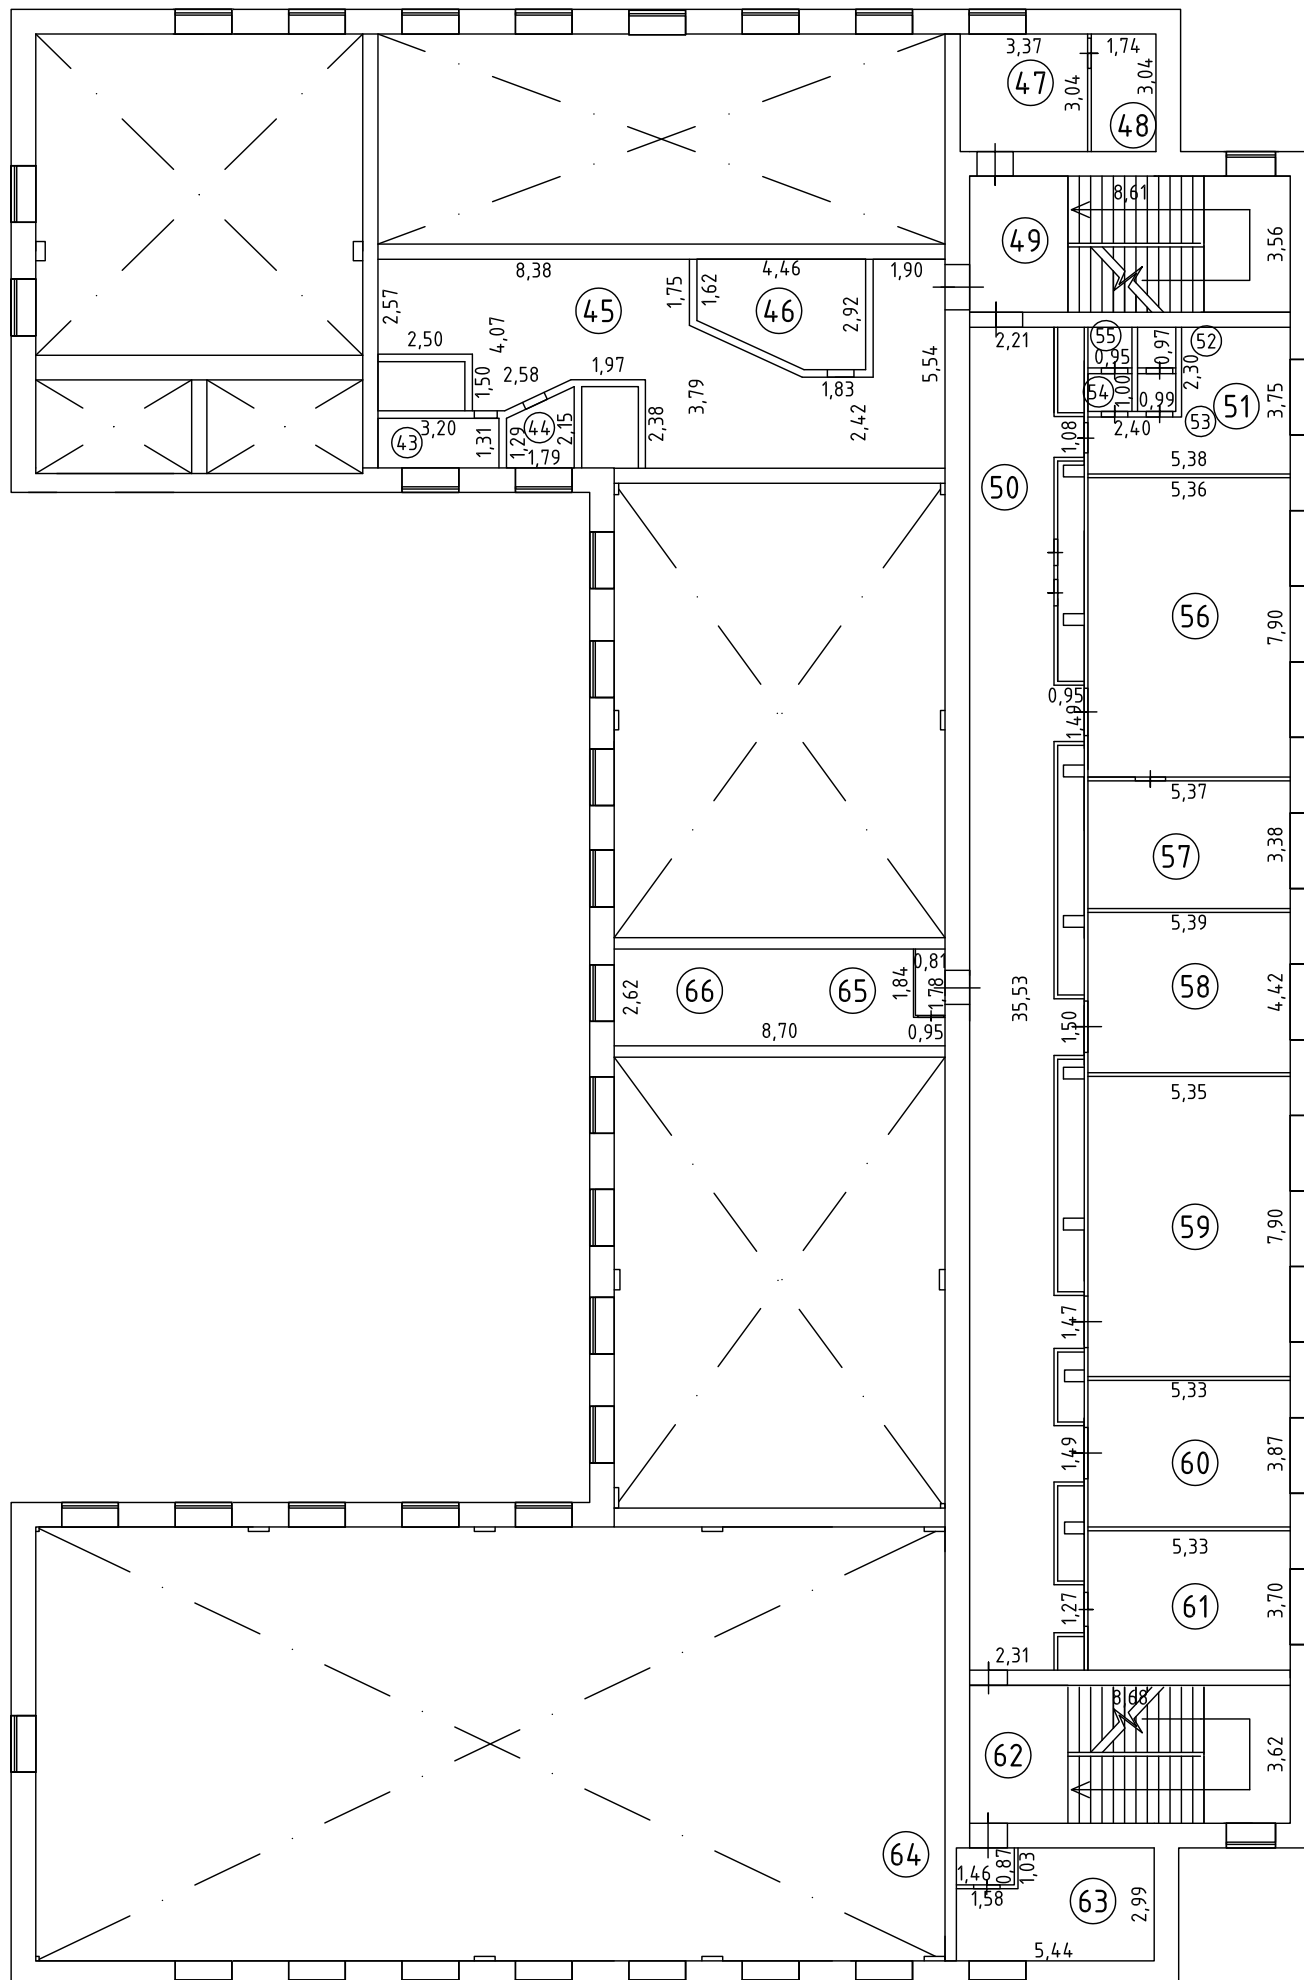
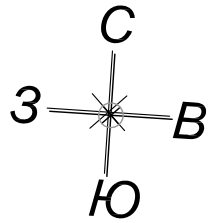


# ПЛАН ЭТАЖА

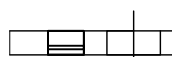
2 этаж

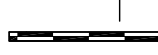


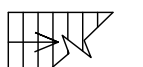
Масштаб 1:200

Условные обозначения:

1.85 - линейный размер

 - стена с окном и дверью

 - перегородка

 - лестница